

ΕΦΗΜΕΡΙΣ ΤΗΣ ΚΥΒΕΡΝΗΣΕΩΣ
ΤΗΣ ΕΛΛΗΝΙΚΗΣ ΔΗΜΟΚΡΑΤΙΑΣ

ΑΘΗΝΑ 22 ΟΚΤΩΒΡΙΟΥ 1992	ΤΕΥΧΟΣ ΤΕΤΑΡΤΟ	ΑΡΙΘΜΟΣ ΦΥΛΛΟΥ 1081

ΠΕΡΙΕΧΟΜΕΝΑ

ΑΝΑΔΑΣΩΣΕΙΣ

ΑΠΟΦΑΣΕΙΣ

ΠΟΛΕΟΔΟΜΙΑ

ΑΠΟΦΑΣΕΙΣ

ΑΝΑΔΑΣΩΣΕΙΣ

ΑΠΟΦΑΣΕΙΣ

Αριθ. 2393 (1)

Κήρυξη αναδασωτέας έκτασης 0,924 στρεμμάτων στη θέση Δημόσιο της Κοινότητος Αφρατίου Ν. Ευβοίας.

Ο ΝΟΜΑΡΧΗΣ ΕΥΒΟΙΑΣ

Έχοντας υπόψη:

1. Τις διατάξεις του Ν. 3200/55 περί διοικητικής αποκέντρωσης όπως τροποποιήθηκε και συμπληρώθηκε μεταγενέστερα με το Ν.Δ. 532/70 και την 550/16.1.1986 απόφαση του Νομάρχη Εύβοιας «Περί αναθέσεως αρμοδιοτήτων υπογραφής υπηρεσιακών εγγράφων».

2. Τις διατάξεις του άρθρου 117 παρ. 3 του Συντάγματος της Χώρας.

3. Τις διατάξεις του Ν. 998/79 «Περί προστασίας των δασών και των δασικών εν γένει εκτάσεων της χώρας» και ειδικότερα:

α) του άρθρου 41 παρ. 1, β) του άρθρου 38 παρ. 1.

4. Τις διαταγές του Υπουργείου Γεωργίας:

α) 160417/1180/8.7.80, β) 182447/3049/24.9.80

5. Την Ζ/3371/23.9.92 αναφορά του Δασαρχείου Χαλκίδας περί κηρύξεως αναδασωτέας έκτασης 0,924 στρεμμάτων στη θέση Δημόσιο του ιδιωτικού δάσους στην Κοινότητα Αφρατίου που κάηκε την 8.9.92, αποφασίζουμε:

Κηρύσσουμε αναδασωτέα με σκοπό τη διατήρηση του χαρακτήρα της δασικής εκτάσεως και την προστασία και ανάπτυξη της δασικής βλάστησης με την φυσική αναγέννηση την έκταση των εννεακοσίων είκοσι τεσσάρων χιλιοστών του στρέμματος 0,924 που βρίσκεται στη θέση Δημόσιο της Κοινότητας Αφρατίου Ν. Ευβοίας, προσδιορίζεται από τα στοιχεία Α Β Γ Δ Α και έχει όρια:

Ανατολικά: Αγρός.

Δυτικά: Δασική έκταση.

Βόρεια: Δασική έκταση.

Νότια: Δρόμος.

Όπως φαίνεται στο συνημμένο διάγραμμα που αποτελεί αναπόσπαστο μέρος της απόφασης αυτής.


Η απόφαση αυτή να δημοσιευθεί στην Εφημερίδα της Κυβερνήσεως.

Χαλκίδα, 29 Σεπτεμβρίου 1992

Με εντολή Νομάρχη
Ο Δ/ντής Δασών
ΖΗΣΗΣ ΣΤΑΜΑΤΟΥΚΟΣ

ΑΠΟΣΠΑΣΜΑ ΦΥΛΛΟΥ ΧΑΡΤΟΥ ΓΥΣ 64046
ΚΛ: 1:5.000


ΥΠΟΜΝΗΜΑ: ΑΒΓΔ καείσα δασική έκταση στην θέση Δημόσιο Κοινότητος Αφρατίου Ευβοίας

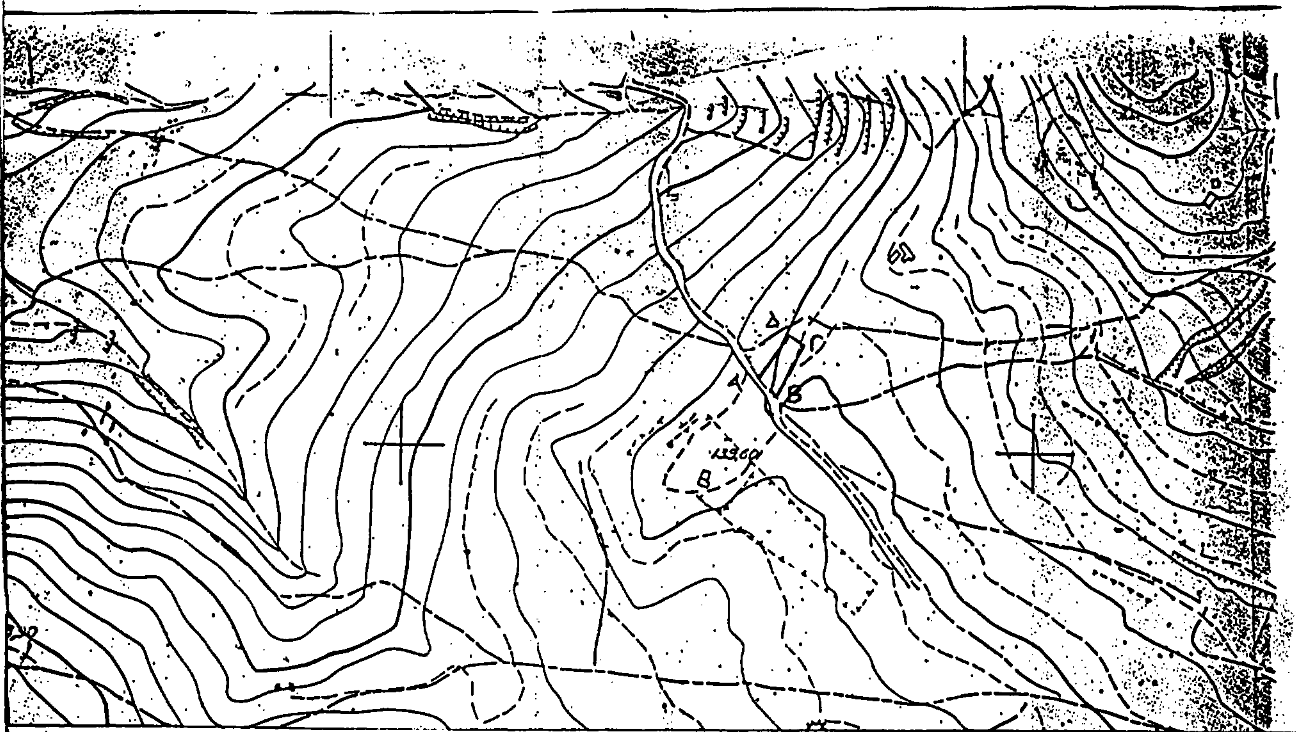

ΘΕΩΡΕΙΤΑΙ

Τοπογραφικό διάγραμμα 2393/92 καείσας δασικής έκτασης την 8/9/1992.
ΚΛ 1:500

Εμβ ΑΒΓΔ = 924 τ.μ

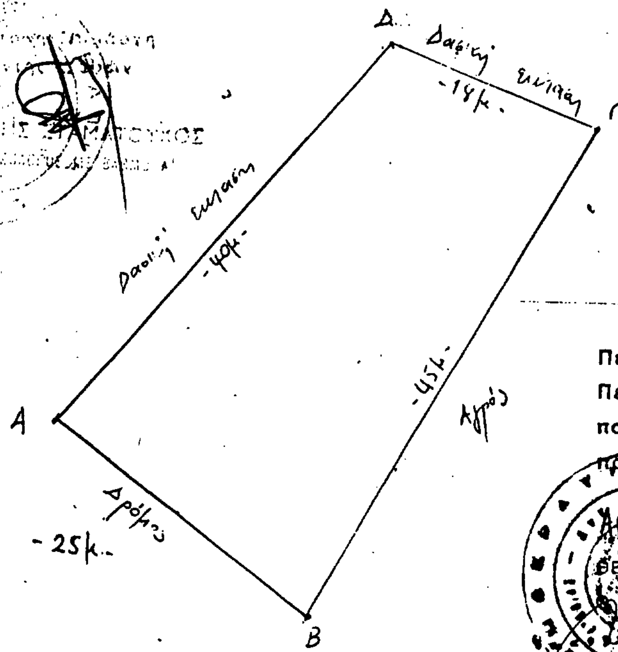

ΣΧΕΔΙΑΓΡΑΜΜΑ

Περιοχής θέσεως ....Δημόσιο....

Περιφερείας Κοινότητος ...Αφρατίου...

που Κάηκε..... στις ..8-9-92... και

προτείνεται να κηρυχθεί αναδασωτέα

ΚΛΙΜΑΚΑ: 1:500

ΑΒΓΔΑ... έκταση εμβαδόν 0,924 στρεμ.

Χαλκίδα 29-9-92

Ο ΣΥΝΤΑΞΑΣ



Αριθ. 2392 (2)

Κήρυξη αναδασωτέας έκτασης 1,500 στρεμμάτων στη θέση Ρουμανι Ρήγου της Κοινότητος Παραλίας Ν. Ευβοίας.

O ΝΟΜΑΡΧΗΣ ΕΥΒΟΙΑΣ

Έχοντας υπόψη:

1. Τις διατάξεις του Ν. 3200/55 περί διοικητικής αποκέντρωσης όπως τροποποιήθηκε και συμπληρώθηκε μεταγενέστερα με το Ν.Δ. 532/70 και την 550/16.1.1986 απόφαση του Νομάρχη Εύβοιας «Περί αναθέσεως αρμοδιοτήτων υπογραφής υπηρεσιακών εγγράφων».

2. Τις διατάξεις του άρθρου 117 παρ. 3 του Συντάγματος της Χώρας.

3. Τις διατάξεις του Ν. 998/79 «Περί προστασίας των δασών και των δασικών εν γένει εκτάσεων της χώρας» και ειδικότερα:

α) του άρθρου 41 παρ. 1, β) του άρθρου 38 παρ. 1.

4. Τις διαταγές του Υπουργείου Γεωργίας:

α) 160417/1180/8.7.80, β) 182447/3049/24.9.80

5. Την Ζ/3370/22.9.92 αναφορά του Δασαρχείου Χαλκίδας περί κηρύξεως αναδασωτέας έκτασης 1,500 στρεμμάτων στη θέση Ρουμανι του διαχ/νου δάσους της Κοινότητας Παραλίας που κάηκε την 2.9.92, αποφασίζουμε:

Κηρύσσουμε αναδασωτέα με σκοπό τη διατήρηση του χαρακτήρα του δάσους και την προστασία και ανάπτυξη της δασικής βλάστησης με φυσική αναγέννηση την έκταση του ενός στρέμματος και πεντακοσίων χιλιοστών του στρέμ. (1,500) που βρίσκεται στη θέση Ρουμανι Ρήγου της Κοινότητας Παραλίας Ν. Ευβοίας, προσδιορίζεται από τα στοιχεία Α Β Γ Δ Α και έχει όρια:

Ανατολικά: Αγροί - οικείες.

Δυτικά: Δρόμος και πέραν διαχ/νο δάσος.

Βόρεια: Αγρός.

Νότια: Χέρσος αγρός.

Όπως φαίνεται στο συνημμένο διάγραμμα που αποτελεί αναπόσπαστο μέρος της απόφασης αυτής.

Η απόφαση αυτή να δημοσιευθεί στην Εφημερίδα της Κυβερνήσεως.

Χαλκίδα, 29 Σεπτεμβρίου 1992

Με εντολή Νομάρχη
Ο Δ/ντής Δασών
ΖΗΣΗΣ ΣΤΑΜΑΤΟΥΚΟΣ

ΔΑΣΑΡΧΕΙΟ ΧΑΛΚΙΔΟΣ

ΣΧΕΔΙΑΓΡΑΜΜΑ

ΚΑΜΕΝΟΥ ΔΑΣΟΥΣ ΧΑΛΕΠΙΟΥ ΠΕΥΚΗΣ
ΣΤΗ ΘΕΣΗ "ΡΟΥΜΑΝΙ ΡΗΓΟΥ" ΠΕΡΙΦ. ΚΟΙΝ.
ΠΑΡΑΛΙΑΣ ΑΥΛΙΔΟΣ

ΑΠΟΣΠΑΣΜΑ ΧΑΡΤΗ ή ΣΧΕΔΙΑΓΡΑΜ.
Περιοχής θέσεως Ρουμανι Ρήγου
Περιφερείας Κοινότητος Παραλίας
που Καμμε στις 2-9-92 και
προτείνεται να κηρυχθεί αναδασωτέα
ΚΛΙΜΑΚΑ: 1:1000
ΑΒΓΔΑ έκταση εμβαδόν 1,5 στρεμ.
ΘΕΩΡΗΘΗΚΕ Ο ΔΑΣΑΡΧΗΣ
Χαλκίδα 22-9-92
Ο ΣΥΝΤΑΞΑΣ

ΚΛΙΜ. 1:1000

δρόμος
αγρός
Α - 23 - Β
65
- 23 -
Δ Γ
διαχ/νο δάσος
δρόμος
οικία
αγροί οικία
χέρσος αγρός

2392/92

Εμβαδόν
Ε(Α-Β-Γ-Δ-Α) ≃ 1500 τ.μ.

Χαλκίδα 7-9-1992
Ο Συντάξας

Προσανατολιστικός Χάρτης
κλ. 1:50000
Παραλία Αυλίδος
Βαθυσιά
θέση αναδασωτέας

ΠΟΛΕΟΔΟΜΙΑ

ΑΠΟΦΑΣΕΙΣ

Αριθ. οικ. 83773/6038 (3)

Τροποποίηση του γενικού πολεοδομικού σχεδίου του Δήμου Καρπενησίου (Ν. Ευρυτανίας).

ΟΙ ΥΠΟΥΡΓΟΙ ΓΕΩΡΓΙΑΣ ΚΑΙ ΠΕΡΙΒΑΛΛΟΝΤΟΣ, ΧΩΡΟΤΑΞΙΑΣ ΚΑΙ ΔΗΜΟΣΙΩΝ ΕΡΓΩΝ

Έχοντας υπόψη:

1. Τις διατάξεις του άρθρου 3 του Ν. 1337/1983 «Επέκταση πολεοδομικών σχεδίων, οικιστική ανάπτυξη και σχετικές ρυθμίσεις» (Α' 33).
2. Τις διατάξεις του άρθρου 23 παρ. 1 (εδ. ιδ) του Ν. 1558/1985 «Κυβέρνηση και Κυβερνητικά Όργανα» (Α' 137).
3. Τις διατάξεις της παρ. 1 του άρθρου 19 του Ν. 1849/89 «Επέκταση και συμπλήρωση των στεγαστικών προγραμμάτων του Οργανισμού Εργατικής Κατοικίας και άλλες διατάξεις» (Α' 113).
4. Τις διατάξεις του Ν. 998/1979 «Περί προστασίας δασών και των δασικών εν γένει εκτάσεων της χώρας» (Α' 289).
5. Το 105/1992 έγγραφο του Τ.Π.Π.Ε. προς τους αρμόδιους φορείς.
6. Το 1862/7.1.92 έγγραφο του Τ.Π.ΠΕ προς το Δήμο Καρπενησίου.
7. Το 23/4.2.92 έγγραφο του Τμήματος Βιομηχανίας Νομαρχίας Ευρυτανίας.
8. Το 1344/117446/22.11.1991 έγγραφο ΟΑΕΔ.
9. Την 63037/1211/5.3.1991 απόφαση του Αναπληρωτή Υπουργού Γεωργίας.
10. Την 2/1992 γνωμοδότηση του Δημοτικού Συμβουλίου.
11. Την 5/1992 γνωμοδότηση του Συμβουλίου Χωροταξίας, Οικισμού και Περιβάλλοντος Ν. Ευρυτανίας, αποφασίζουμε:

1. Εγκρίνεται η τροποποίηση του γενικού πολεοδομικού σχεδίου του Δήμου Καρπενησίου (Ν. Ευρυτανίας), που έχει εγκριθεί με την 66514/4852/3.10.1989 απόφαση του Υπουργού Περιβάλλοντος, Χωροταξίας και Δημοσίων Έργων «Έγκριση του γενικού πολεοδομικού σχεδίου του Δήμου Καρπενησίου (Ν. Ευρυτανίας)» (Δ' 644), με την αλλαγή χρήσης τμήματος βιομηχανικής ζώνης σε χώρο εκπαίδευσης για την ανέγερση Κέντρου Τεχνικής και Επαγγελματικής Κατάρτισης (ΚΕΤΕΚ) όπως φαίνεται στους χάρτες Π1-11 και Π1-1.2 - 1.3.2 σε κλίμακα 1:5000.

2. Αντίτυπα των παραπάνω δύο πρωτοτύπων χαρτών που θεωρήθηκαν από τον Προϊστάμενο της Διεύθυνσης Τοπογραφικών Εφαρμογών με την 83799/6038/1992 πράξη του δημοσιεύονται σε φωτοσμίκρυνση με την παρούσα απόφαση.


3. Η ισχύς της παρούσας απόφασης αρχίζει από την δημοσίευσή της στην Εφημερίδα της Κυβερνήσεως.

Η απόφαση αυτή να δημοσιευθεί στην Εφημερίδα της Κυβερνήσεως.

Αθήνα, 6 Οκτωβρίου 1992

ΟΙ ΥΠΟΥΡΓΟΙ

ΓΕΩΡΓΙΑΣ	ΠΕΡΙΒΑΛΛΟΝΤΟΣ, ΧΩΡ/ΞΙΑΣ & ΔΗΜ. ΕΡΓΩΝ
ΣΩΤΗΡΗΣ ΧΑΤΖΗΓΑΚΗΣ	**ΑΧΙΛΛΕΑΣ ΚΑΡΑΜΑΝΛΗΣ**

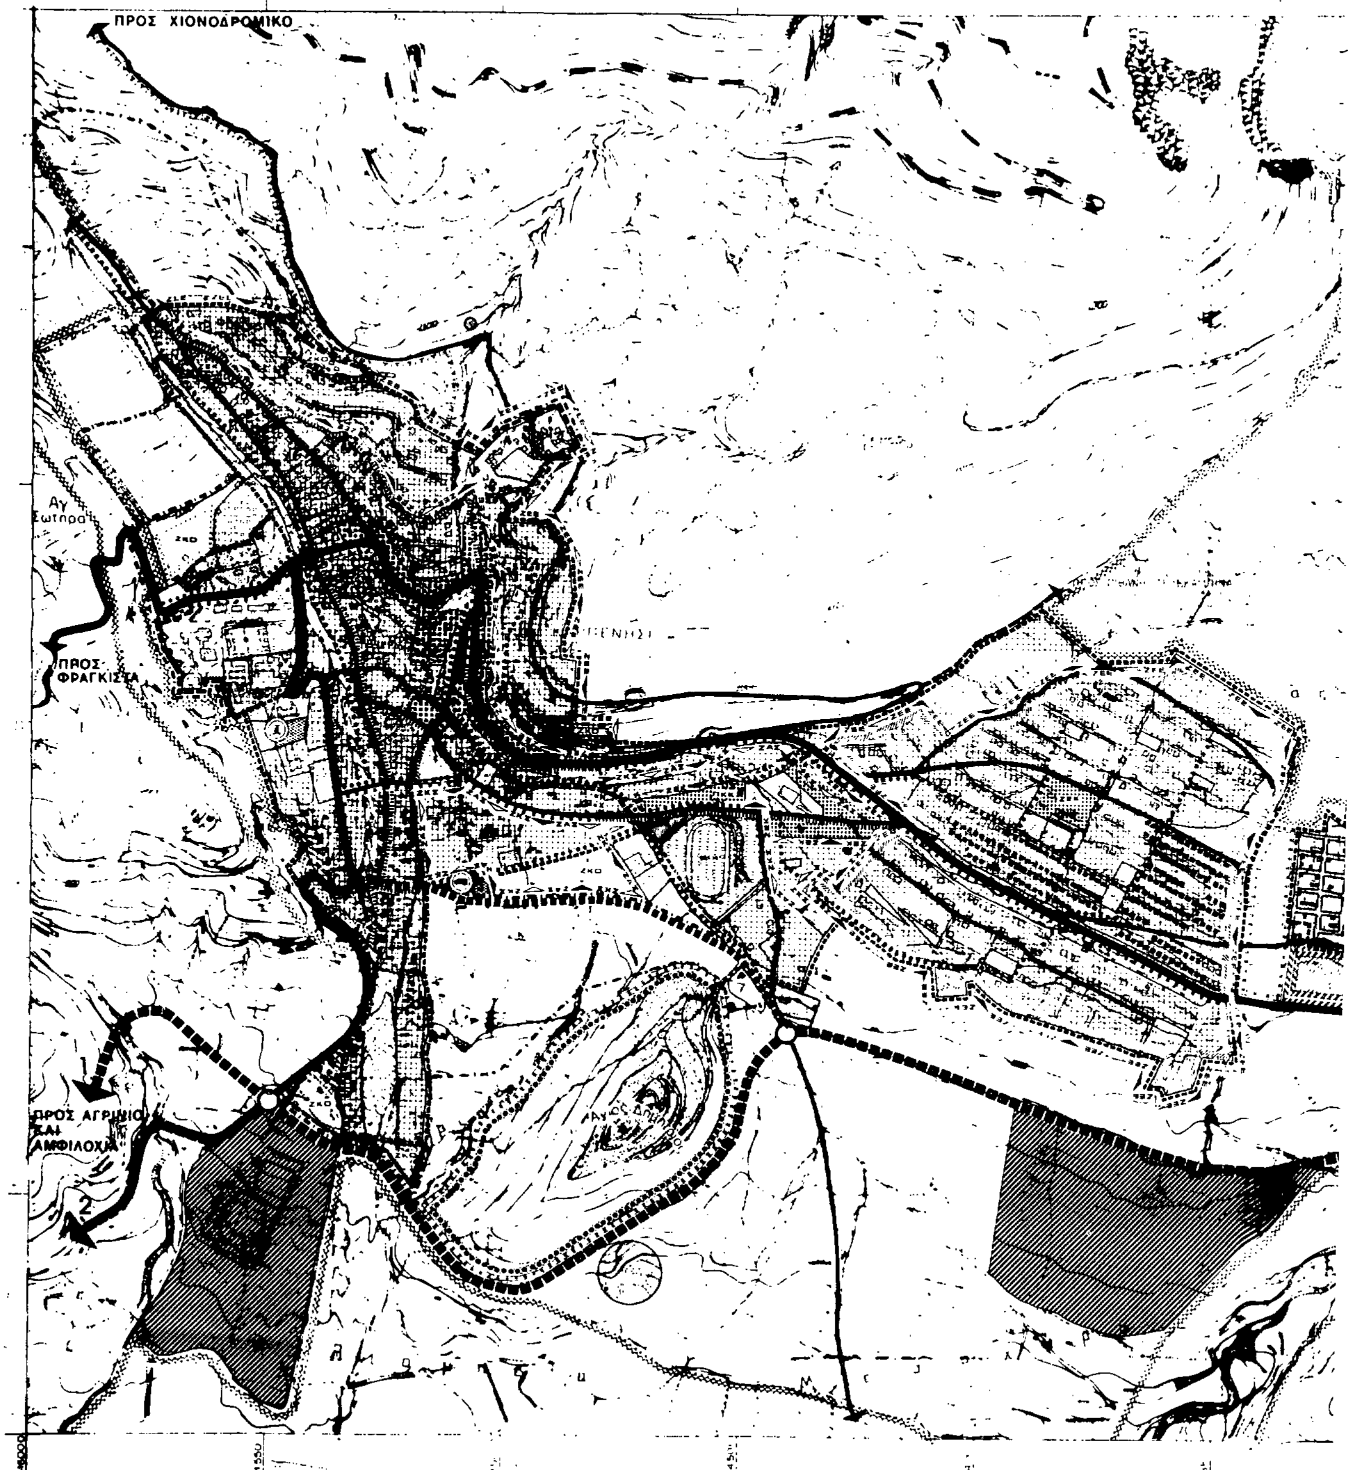
ΠΡΟΣ ΧΙΟΝΟΔΡΟΜΙΚΟ
Αγ
Σωτηρα
ΠΡΟΣ
ΦΡΑΓΚΙΣΤΑ
1
ΠΡΟΣ ΑΓΡΙΝΙΟ
ΚΑΙ
ΑΜΦΙΛΟΧΙΑ
2

Ε.Π.Α
82-84

ΠΡΟΣ ΛΑΜΙΑ

ΠΡΟΣ
ΑΓ. ΓΕΩΡΓΙΟ

"Τροποποίηση του γενικού πολεοδομικού σχεδίου του Δήμου Καρπενησίου (Ν. Ευρυτανίας)."

6 Οκτωβρίου 1999
Ο Διευθυντής

Γεωρ. Αποστολάτος

18500
18000
17000

Όριο ζώνης προστασίας χώρων ιστορικών

ΚΕΤΕΚ ΕΥΡΥΤΑΝΙΑΣ (χώρος κοινωνικών εξυπηρετήσεων)

ΓΕΝΙΚΟ ΠΟΛΕΟΔΟΜΙΚΟ ΣΧΕΔΙΟ

ΟΜΑΔΑ ΜΕΛΕΤΗΣ


ΧΑΡΤΗΣ
Π1.11

ΓΕΝΙΚΟ ΠΟΛΕΟΔΟΜΙΚΟ ΣΧΕΔΙΟ

ΚΛΙΜΑΚΑ
1:5000

ΑΠΡΙΛΙΟΣ 1986 | ΝΟΜΟΣ ΕΥΡΥΤΑΝΙΑΣ

Για τη τροποποίηση του ΓΠΣ Καρπενησίου ως προς την ανέγερση Κέντρου Τεχνικής κ' Επαγγελματικής Κατάρτισης (ΚΕΤΕΚ) Ευρυτανίας.

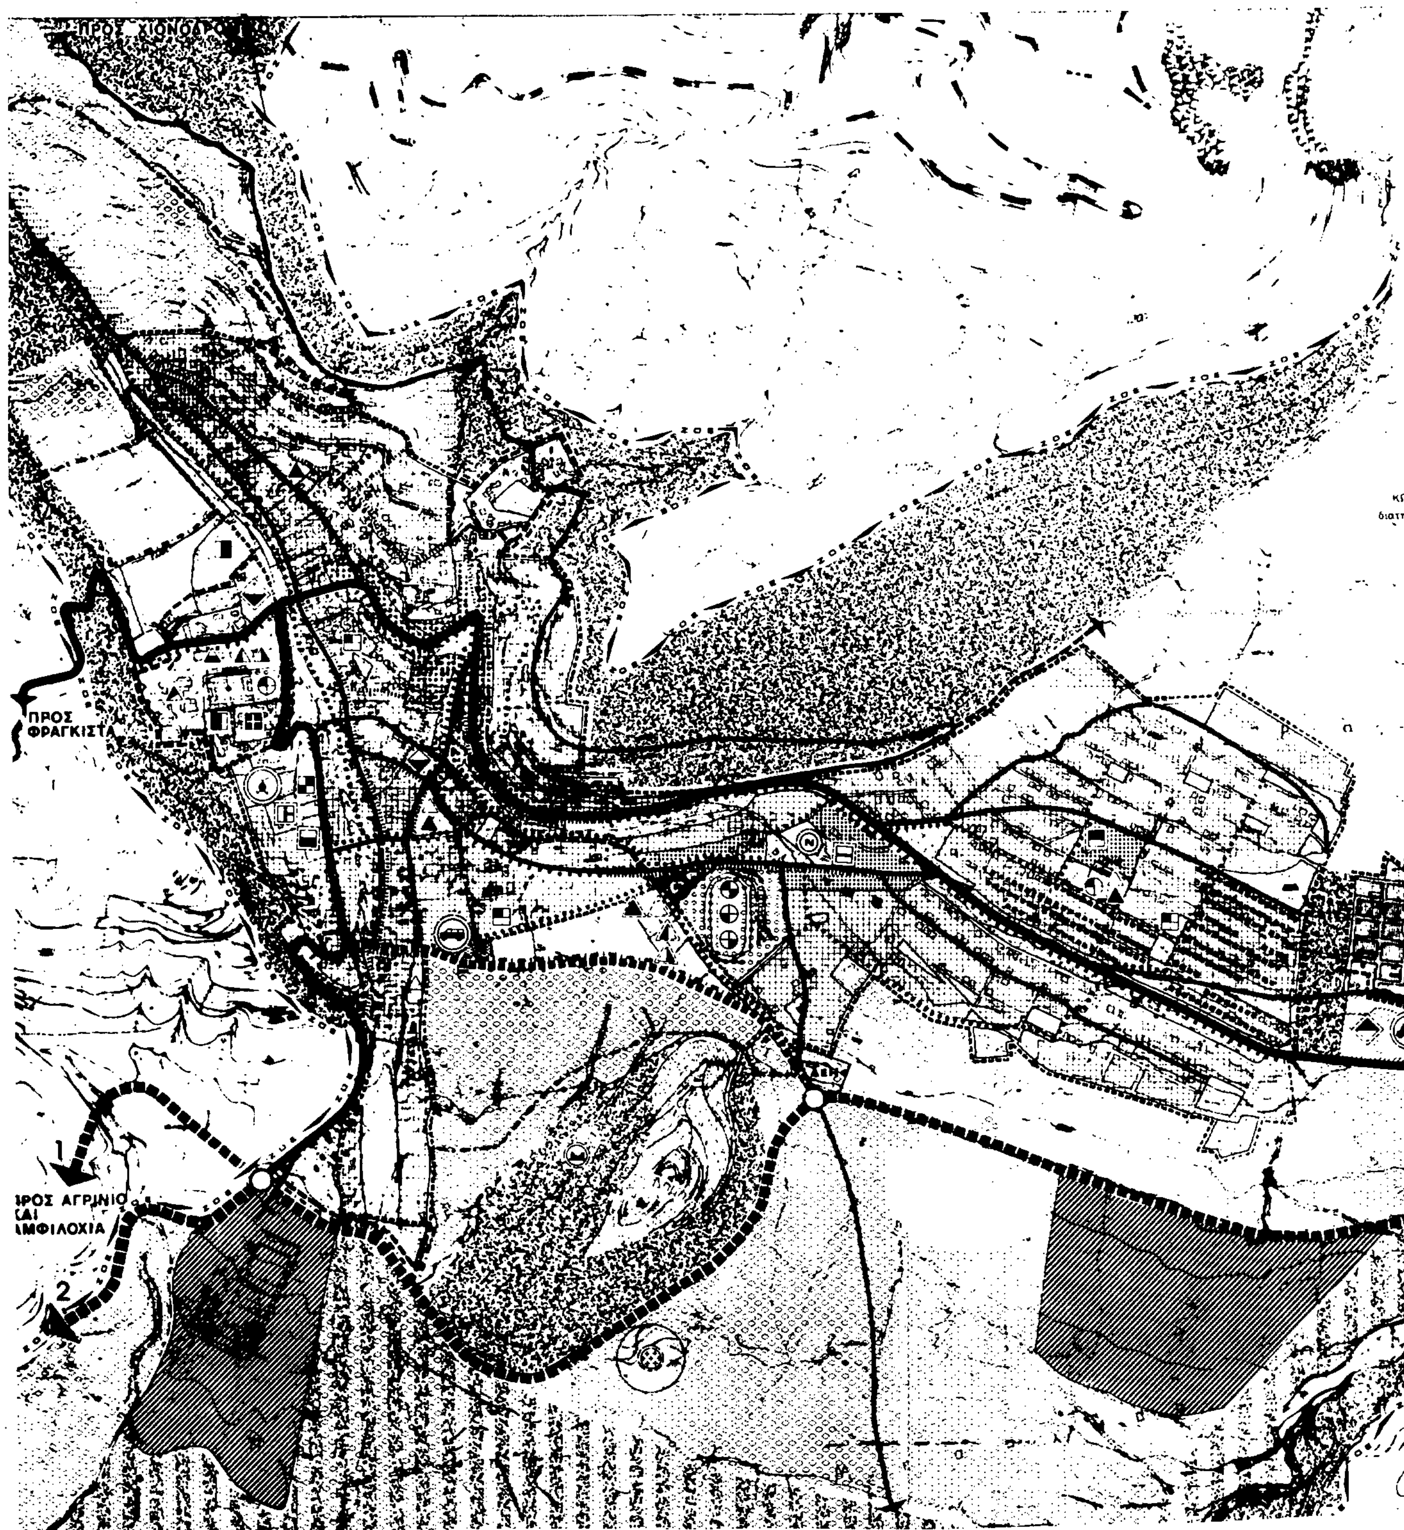
ΠΡΟΣ
ΦΡΑΓΚΙΣΤΑ
1
ΑΓΡΙΝΙΟ
2

Ε.Π.Α

82-84

ΠΡΟΣ ΛΑΜΙΑ

ΚΑΚΟΡΕΜΑΤΟΣ

«Τροποποίηση του γενικού πολεοδομικού σχεδίου του Δήμου Καρπενησίου (Ν. Ευρυτανίας)».

Διοίκηση

Νομαρχία

Μαθητική Εστία

Φοιτητική Εστία

Κοινωνικό Κέντρο

Κέντρο - σχολείο προβληματικών ατόμων

προτεινόμενα

Επέκταση σχεδίου πόλης - Γενική κατοικία

Δίκτυα αστικού πρασίνου

Γεωργική γη

Αρχαιολογικοί χώροι

Σταθμός απορριμματοφόρων

Δεξαμενή

ΓΕΝΙΚΟ ΠΟΛΕΟΔΟΜΙΚΟ ΣΧΕΔΙΟ

ΧΑΡΤΗΣ

Π1.2 - 1.3.2

ΠΟΛΕΟΔΟΜΙΚΕΣ ΕΝΟΤΗΤΕΣ - ΓΕΙΤΟΝ

ΧΡΗΣΕΙΣ ΓΗΣ ΟΙΚΙΣΜΟΥ - ΖΟΕ

ΚΛΙΜΑΚΑ 1:5000

ΑΠΡΙΛΙΟΣ [illegible]

ΝΟΜΟΣ ΕΥΡΥΤΑΝΙΑΣ

(ΚΕΤΕΚ)